


# Amtliche Bekanntmachung der Stadt Lauenburg/Elbe

## Beschluss der 1. Änderung des Bebauungsplanes Nr. 78 „Glüsinger Weg 1-7“

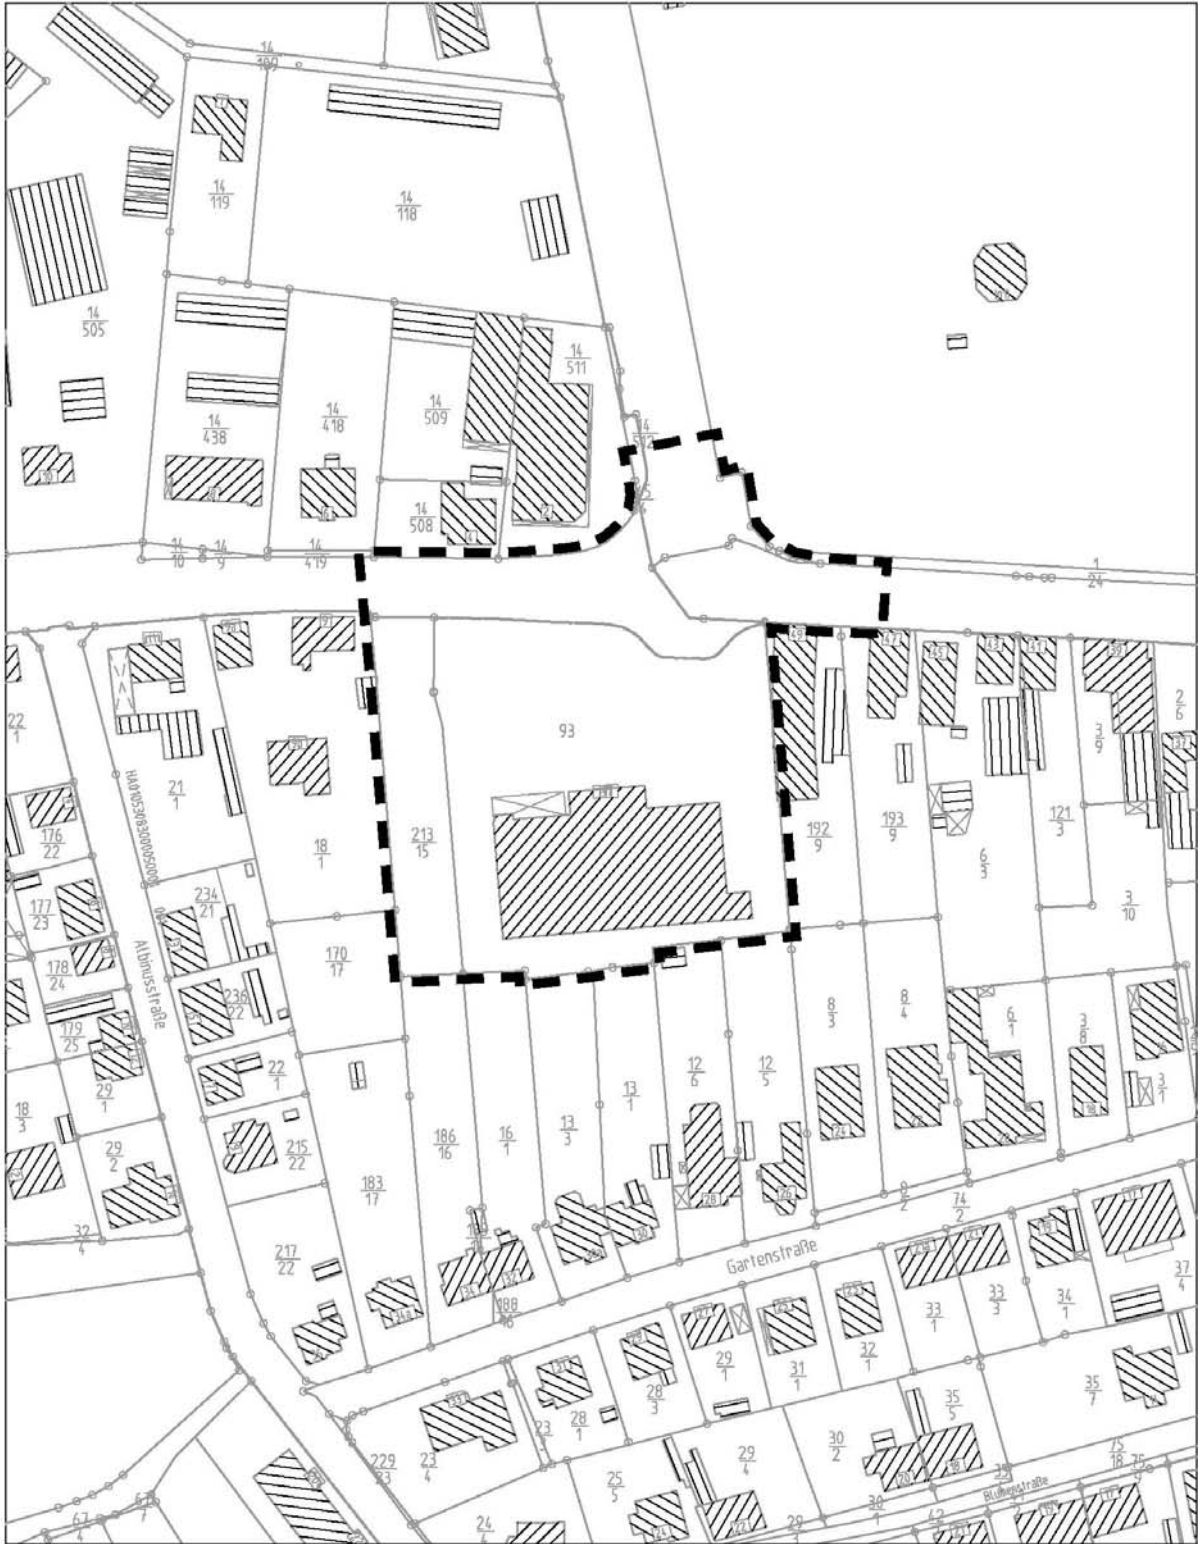

Die Stadtvertretung Lauenburg/Elbe hat in ihrer Sitzung am 16.12.2009 die 1. Änderung des Bebauungsplanes Nr. 78 „Glüsinger Weg 1-7“, bestehend aus der Planzeichnung (Teil A) und dem Text (Teil B), als Satzung beschlossen.

Dies wird hiermit bekannt gemacht. Der Bebauungsplan tritt mit der Bekanntmachung in Kraft.

Alle Interessierten können den Bebauungsplan und die Begründung von diesem Tage an bei der Stadtverwaltung Lauenburg/Elbe, Amt für Planung und Bauen, Amtsplatz 5, Zimmer 7, 21481 Lauenburg/Elbe, während der Dienststunden (montags bis freitags von 8.00-12.00 Uhr und donnerstags von 15.00-18.00 Uhr, sowie nach Vereinbarung) einsehen und über den Inhalt Auskunft erhalten.

Beachtliche Verletzungen der in § 214 Abs. 1 Satz 1 Nr. 1 bis 3 Baugesetzbuch (BauGB) bezeichneten Verfahrens- und Formvorschriften sowie der in § 214 Abs. 2 BauGB bezeichneten Vorschriften werden unbeachtlich, wenn sie nicht innerhalb eines Jahres seit dieser Bekanntmachung schriftlich gegenüber der Stadt geltend gemacht worden sind. Dasselbe gilt für die nach § 214 Abs. 3 Satz 2 BauGB beachtlichen Mängel des Abwägungsvorgangs. Dabei ist der Sachverhalt, der die Verletzung oder den Mangel begründen soll, darzulegen (§ 215 Abs. 1 BauGB).

Auf die Vorschriften des § 44 Abs. 3 Satz 1 und 2 sowie Absatz 4 BauGB über die fristgemäße Geltendmachung etwaiger Entschädigungsansprüche für Eingriffe durch diesen Bebauungsplan in eine bisher zulässige Nutzung und über das Erlöschen von Entschädigungsansprüchen wird hingewiesen.

Unbeachtlich ist ferner eine Verletzung der in § 4 Absatz 3 Gemeindeordnung bezeichneten landesrechtlichen Formvorschriften über die Ausfertigung und Bekanntmachung der Bebauungsplansatzung sowie eine Verletzung von Verfahrens- und Formvorschriften der Gemeindeordnung, wenn sie nicht schriftlich innerhalb eines Jahres seit Bekanntmachung der Satzung gegenüber der Stadt unter Bezeichnung der verletzten Vorschrift und der Tatsache, die die Verletzung ergibt, geltend gemacht worden ist.

Der Flächennutzungsplan wird gemäß § 13 a Abs. 2 Nr. 2 BauGB durch Berichtigung angepasst.

Lauenburg/Elbe, den 22.02.2010

Heuer  
Bürgermeister