

Bebauungsplan Nr. 67
Stadt Lauenburg/Elbe
ANLAGE 2.b
zur B-Planbegründung

Nachweis zu den zu erbringenden landschaftspflegerischen Ersatzmaßnahmen außerhalb des Plangebietes


hier: Ackergrundstück in 21483 Lanze, Dorfstraße

- Kreis Herzogtum Lauenburg -

Gemarkung Lanze, Flur 7

- Teil zur Größe von 2.100 qm aus Flurstück 14/2 -

A) Flurkartenauszug M. 1 : 2.000 mit Darstellung der Kompensationsfläche

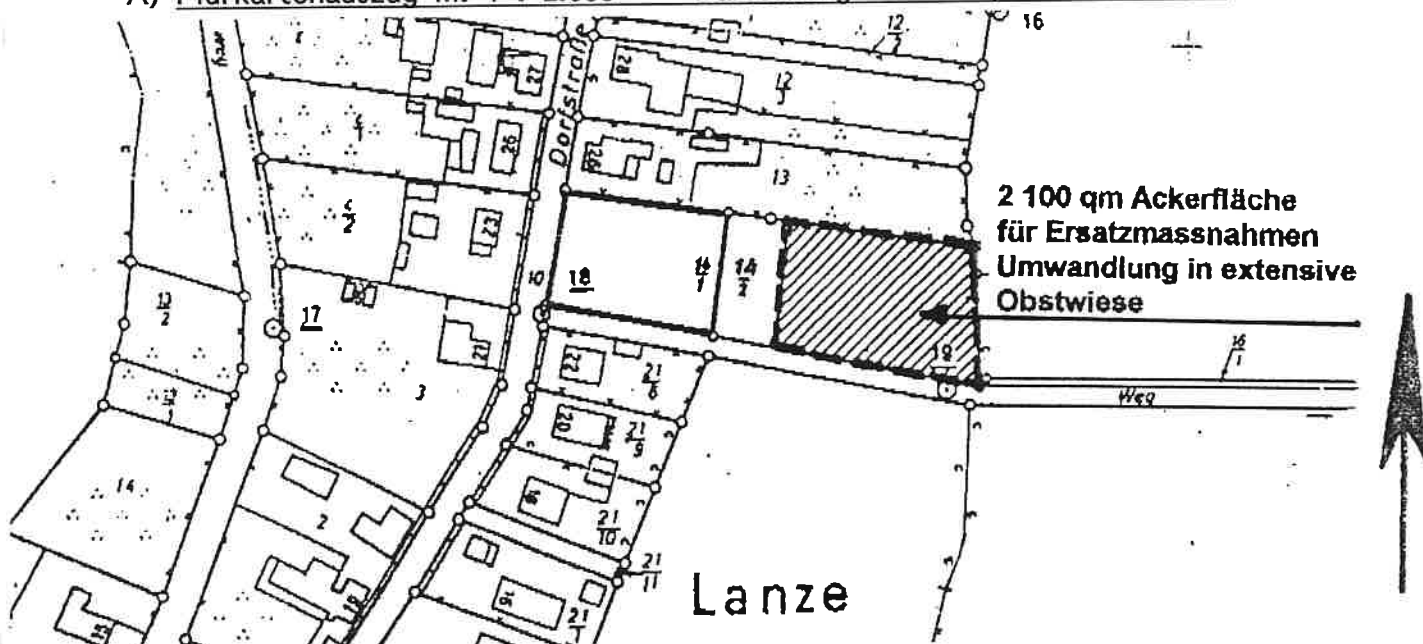

B) Grundbuchauszug als Eigentumsnachweis des Investors - Fa. D + S GmbH
(Ausgleichsverpflichteter durch Erschließungsvertrag gem. § 124 BauGB)

in dem Grundbuch von Lanze Blatt 91

Grundstückseigentümer: D + S Bauträger- und Baubetreuungsgesellschaft mbH in 19258 Boi

ist/sind folgende Eintragung/en vorgenommen worden:

Bestandsverzeichnis:

Nr.	bish.	Gemarkung	Flur	Flurst.	LB.	Wirtschaftsart und Lage	ha	a	qm
1	-	Lanze	7	14		Ackerland, Dorfstraße	-	46	20

Bestandsverzeichnis Sp. 5 + 6:

Nr. d. Bestand u. Zuschreibungen
 Rechts

1 Nr. 1 von Lanze Band 1 Blatt 5 hierher übertragen
 am 17. Juni 1996.

Abt. I:

Nr.	Eigentümer	Nr. d. Grdst.	Grundlage d. Eintragung
1	D + S Bauträger- und Baubetreuungsgesellschaft mbH in Boizenburg	1	Aufgelassen am 28. Februar 1996 und eingetragen am 17. Juni 1996.