


# Stadt Lauenburg/Elbe • Bebauungsplan Nr. 91 "Südöstlich Fischerkoppel"

Stand Juli 2016

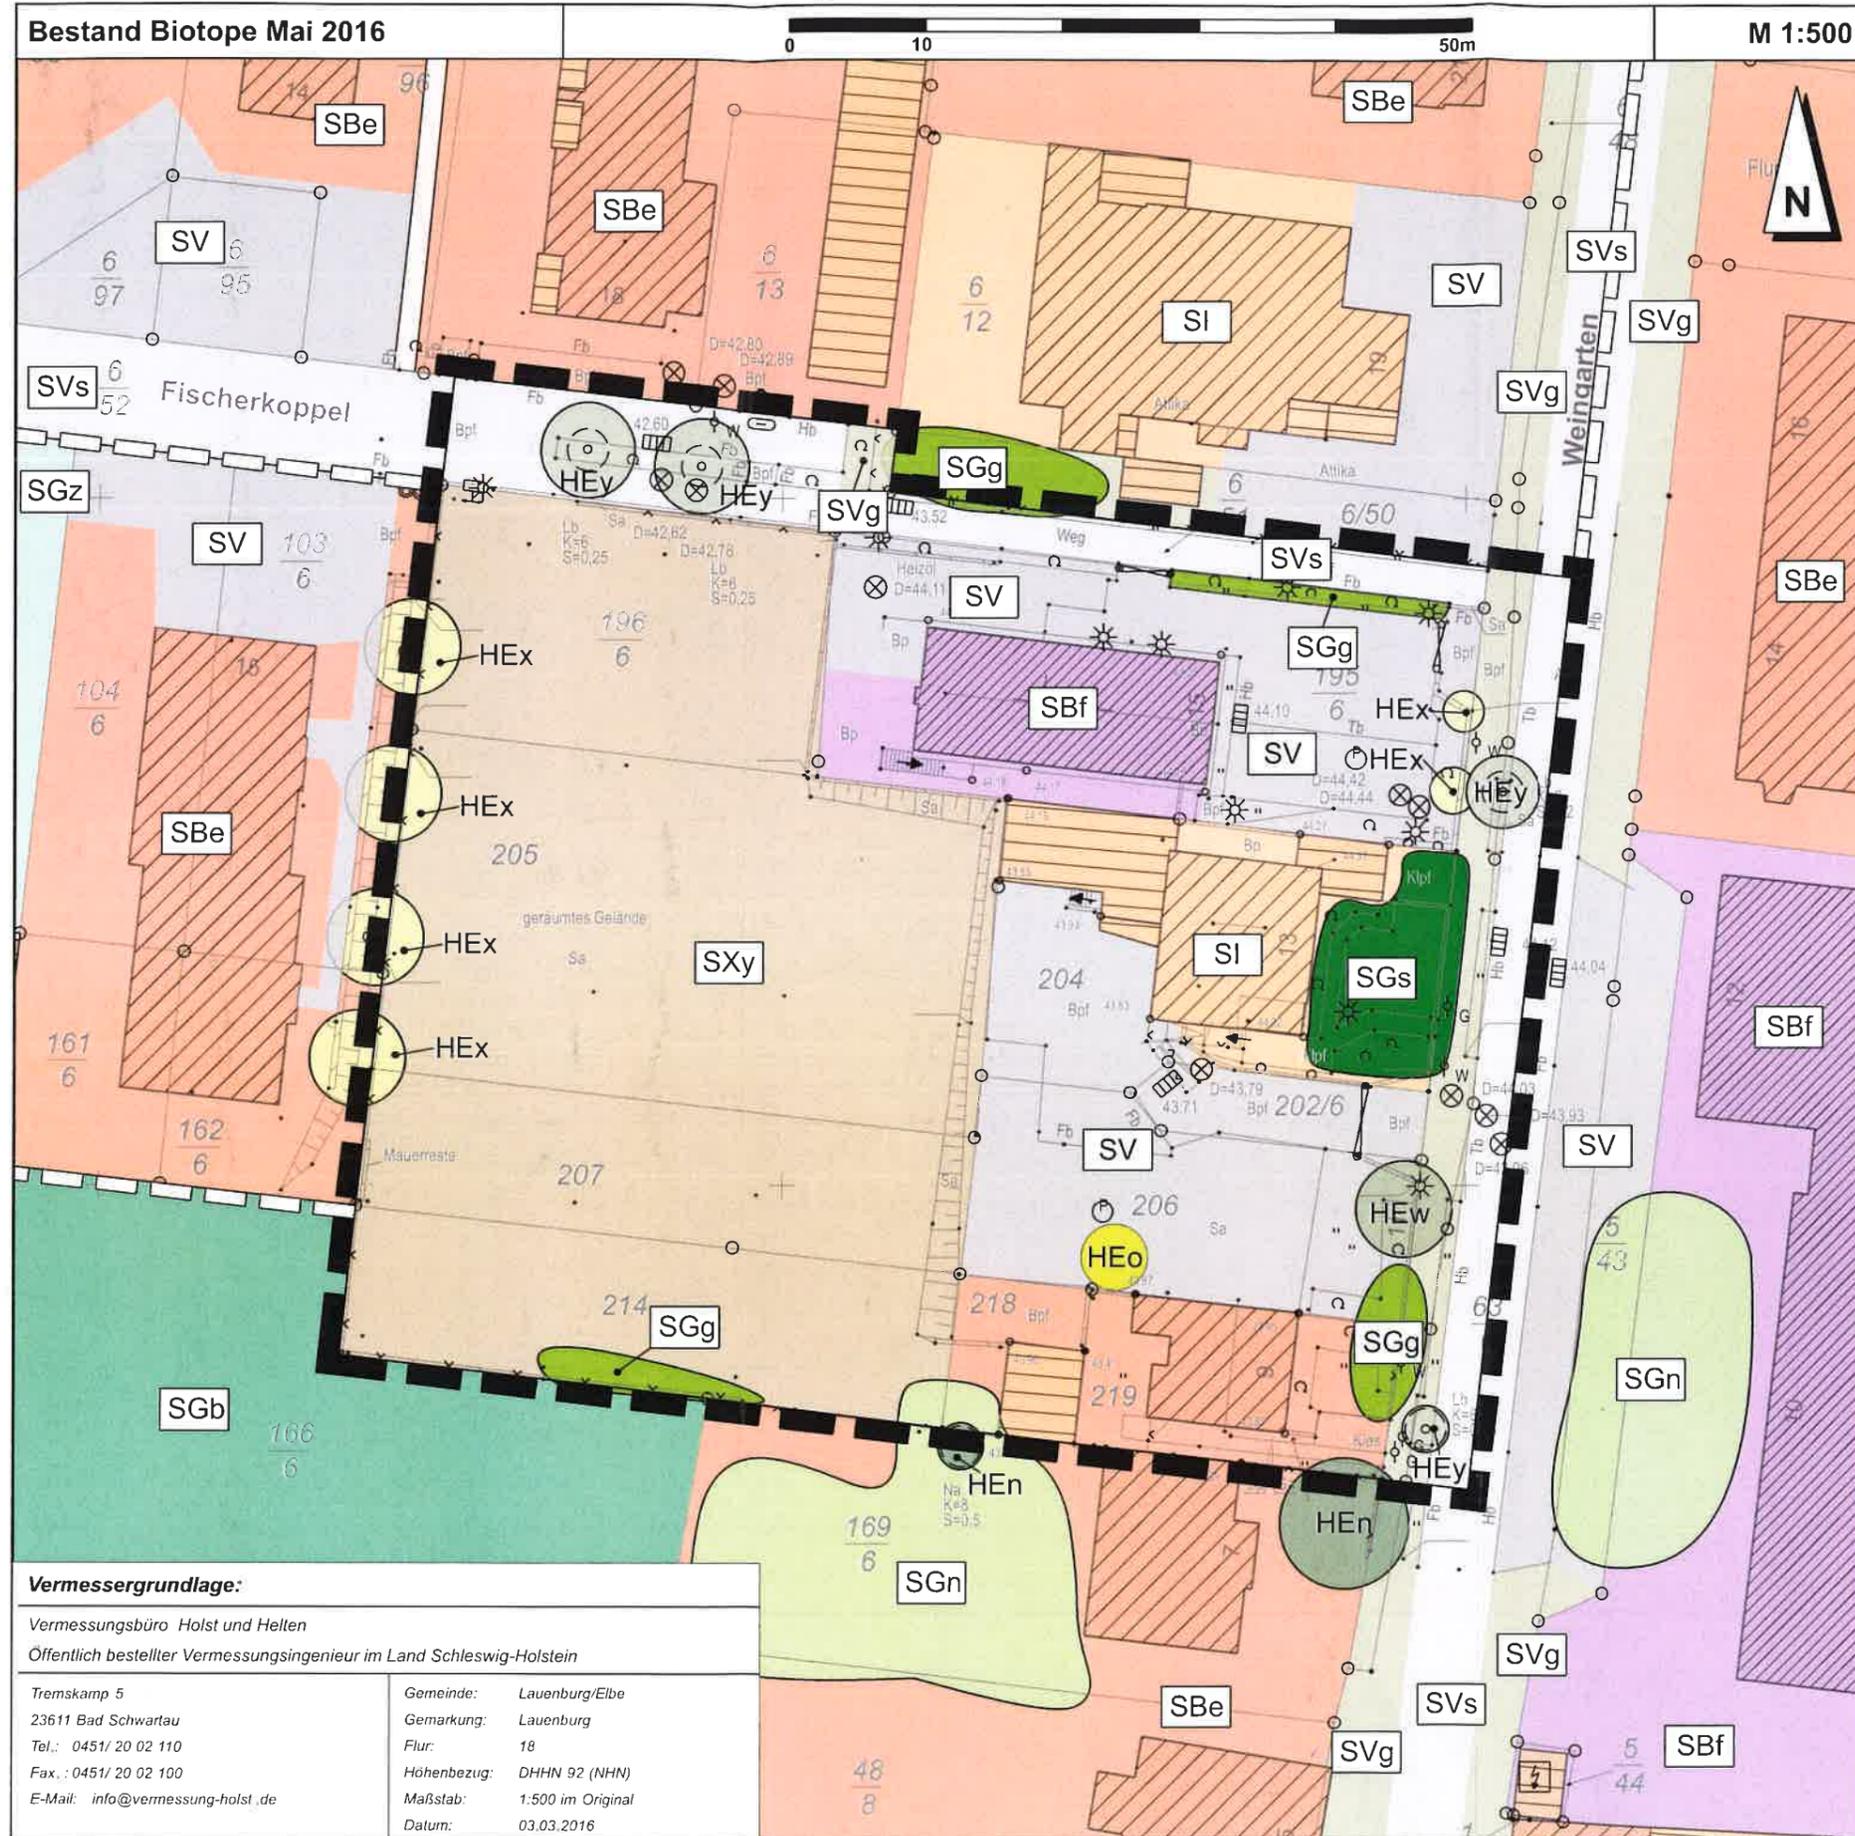

### Legende

Nach der 'Kartieranleitung und Biotoptypenschlüssel für die Biotopkartierung Schleswig-Holstein' (Stand Mai 2015)

H	3	Gehölze außerhalb von Wäldern
HEo	3.1.1	Obstbaum
HEw	3.1.2	Weidenbusch ( <i>Salix sp.</i> )
HEn	3.1.3	Nadelbaum
HEx	3.1.4	nicht heimisches Laubgehölz
HEy	3.1.5	sonstiges heimisches Laubgehölz ( <i>Tilia cordata</i> , <i>Acer platanoides</i> )
S	11	Biotoptypen im Zusammenhang mit baulichen Anlagen
SV	11.1	Verkehrsflächen
SVs	11.1.1	vollversiegelte Verkehrsfläche
SVg	11.1.9	Straßenbegleitgrün mit Gebüsch
SXy	11.4.8	sonstige vegetationsarme / vegetationsfreie Fläche
SGz	11.5.1	Garten, strukturarm
SGb	11.5.3	Garten, strukturreich
SGs	11.5.7	urbanes Ziergehölz und Zierstaudenbeet
SGg	11.5.8	urbanes Gebüsch mit heimischen Arten
SGn	11.5.10	urbanes Gehölz mit Nadelgehölzen
SGy	11.5.11	urbanes Gehölz aus heimischen Baumarten
SBBe	11.7.1	Einzel-, Doppel- und Reihenhausbebauung
SBf	11.7.4	öffentliches Gebäude
SI	11.8	nicht zu Wohnzwecken dienende Bebauungen

— Grenze des Geltungsbereiches des Bebauungsplanes Nr. 91

### Stadt Lauenburg/Elbe

#### Bebauungsplan Nr. 91 "Südöstlich Fischerkoppel"

Bebauungsplan der Innenentwicklung gem. § 13 a BauGB

<b>Biotopebestandsplan</b>	Stand:	Juli 2016
Bestandsaufnahme im Mai 2016	Maßstab:	1 : 500
	Projektnr.:	L 649
	Bearb.:	01.07.2016

Stadt Lauenburg/Elbe • Amtplatz 6 • 21481 Lauenburg/Elbe

Bearbeitung durch: **Plankontor** Stadt und Land GmbH

Am Born 6b  
22765 Hamburg  
Präsidentenstraße 21  
16816 Neuruppin

Tel.: 040-298 120 99 -0 Web: www.plankontor-stadt-und-land.de  
Fax: 040-298 120 99 -40 Mail: plankontor-hamburg@t-online.de  
Tel.: 03391-458180  
Fax: 03391-458188 Mail: plankontor-neuruppin@t-online.de



**Vermessergrundlage:**  
 Vermessungsbüro Holst und Helten  
 Öffentlich bestellter Vermessungsingenieur im Land Schleswig-Holstein

Tremkamp 5  
 23611 Bad Schwartau  
 Tel.: 0451/ 20 02 110  
 Fax.: 0451/ 20 02 100  
 E-Mail: info@vermessung-holst.de

Gemeinde: Lauenburg/Elbe  
 Gemarkung: Lauenburg  
 Flur: 18  
 Höhenbezug: DHHN 92 (NHN)  
 Maßstab: 1:500 im Original  
 Datum: 03.03.2016