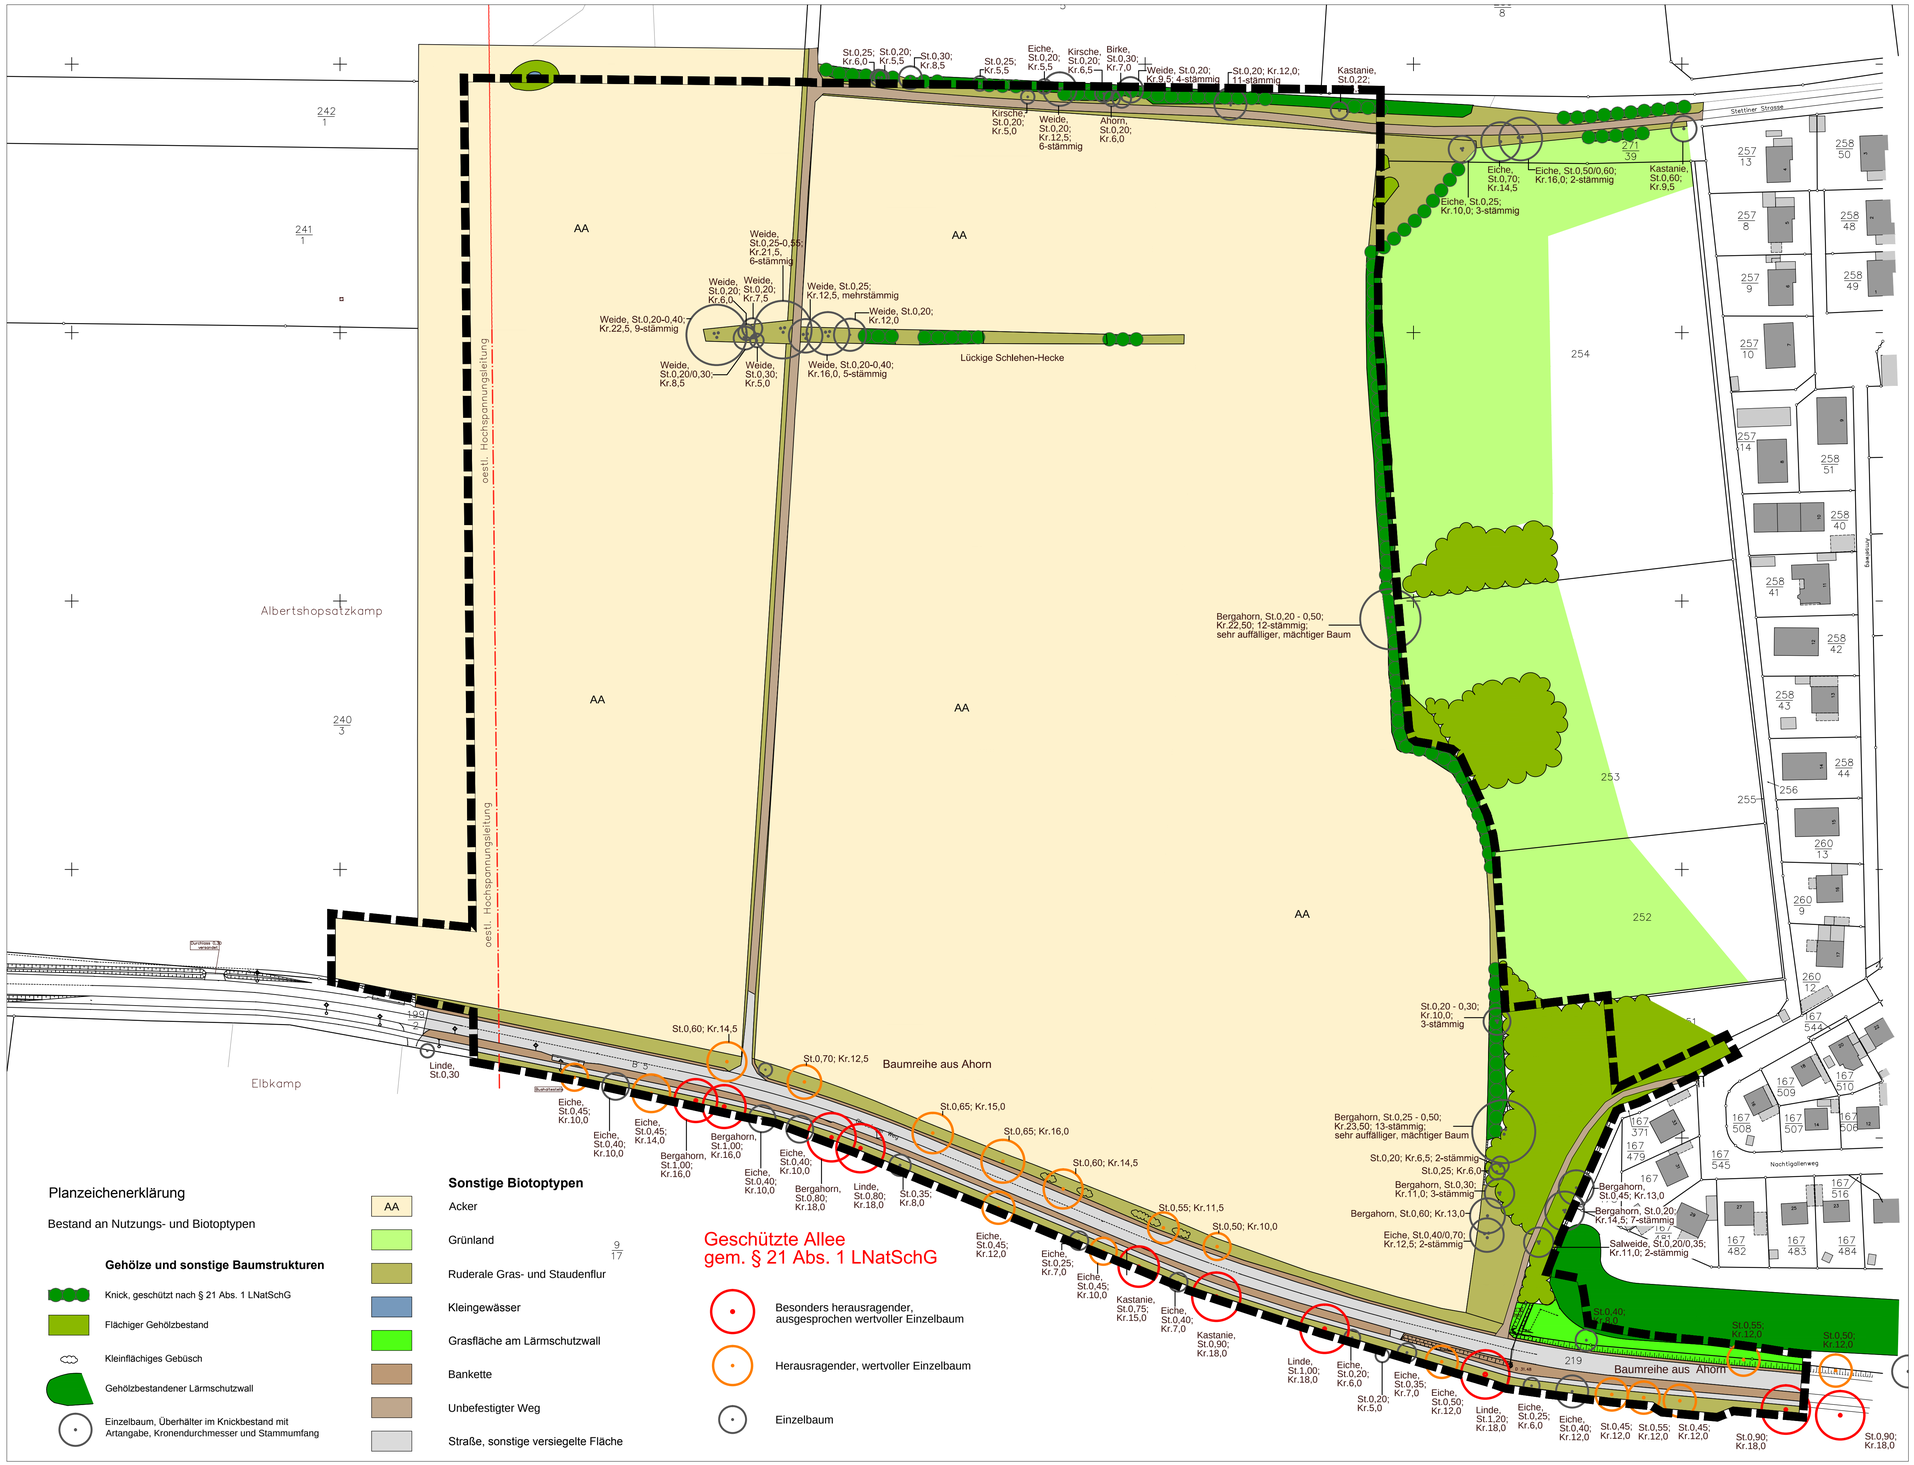

Lage des geplanten Baugebietes in der Stadt Lauenburg

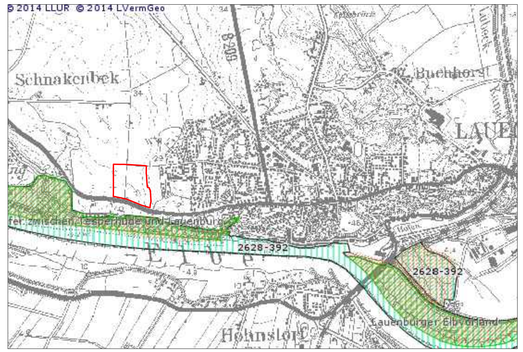

Ausgewiesene Schutzgebiete

Freiraum- und Landschaftsplanung

Allensteiner Weg 71
24161 Altenholz
Tel. 0431 - 322 254
Fax 0431 - 323 765
info@matthiesen-schlegel.de
www.matthiesen-schlegel.de

Bernd Matthiesen
Dipl.-Ing. Landschaftsarchitekt

Katrin Schlegel
Dipl.-Ing. Landschaftsarchitektin

Projekt

Stadt Lauenburg/Elbe
B-Plan Nr. 97 "Birnbaumkamp - Baugebiet West"

Auftraggeberin

Stadt Lauenburg/Elbe

Landschaftspflegerischer Fachbeitrag mit Umweltbericht

- Bestand mit Bewertung des Baumbestandes an der B 5 -

Datum
28.07.2016

Änderungen

Blatt Nr

Mass
1 : 1.000

Die Vervielfältigung dieser Zeichnung oder die Weitergabe an dritte Personen bedarf der ausdrücklichen Genehmigung unsererseits! (UrhG)