


Schnitt D

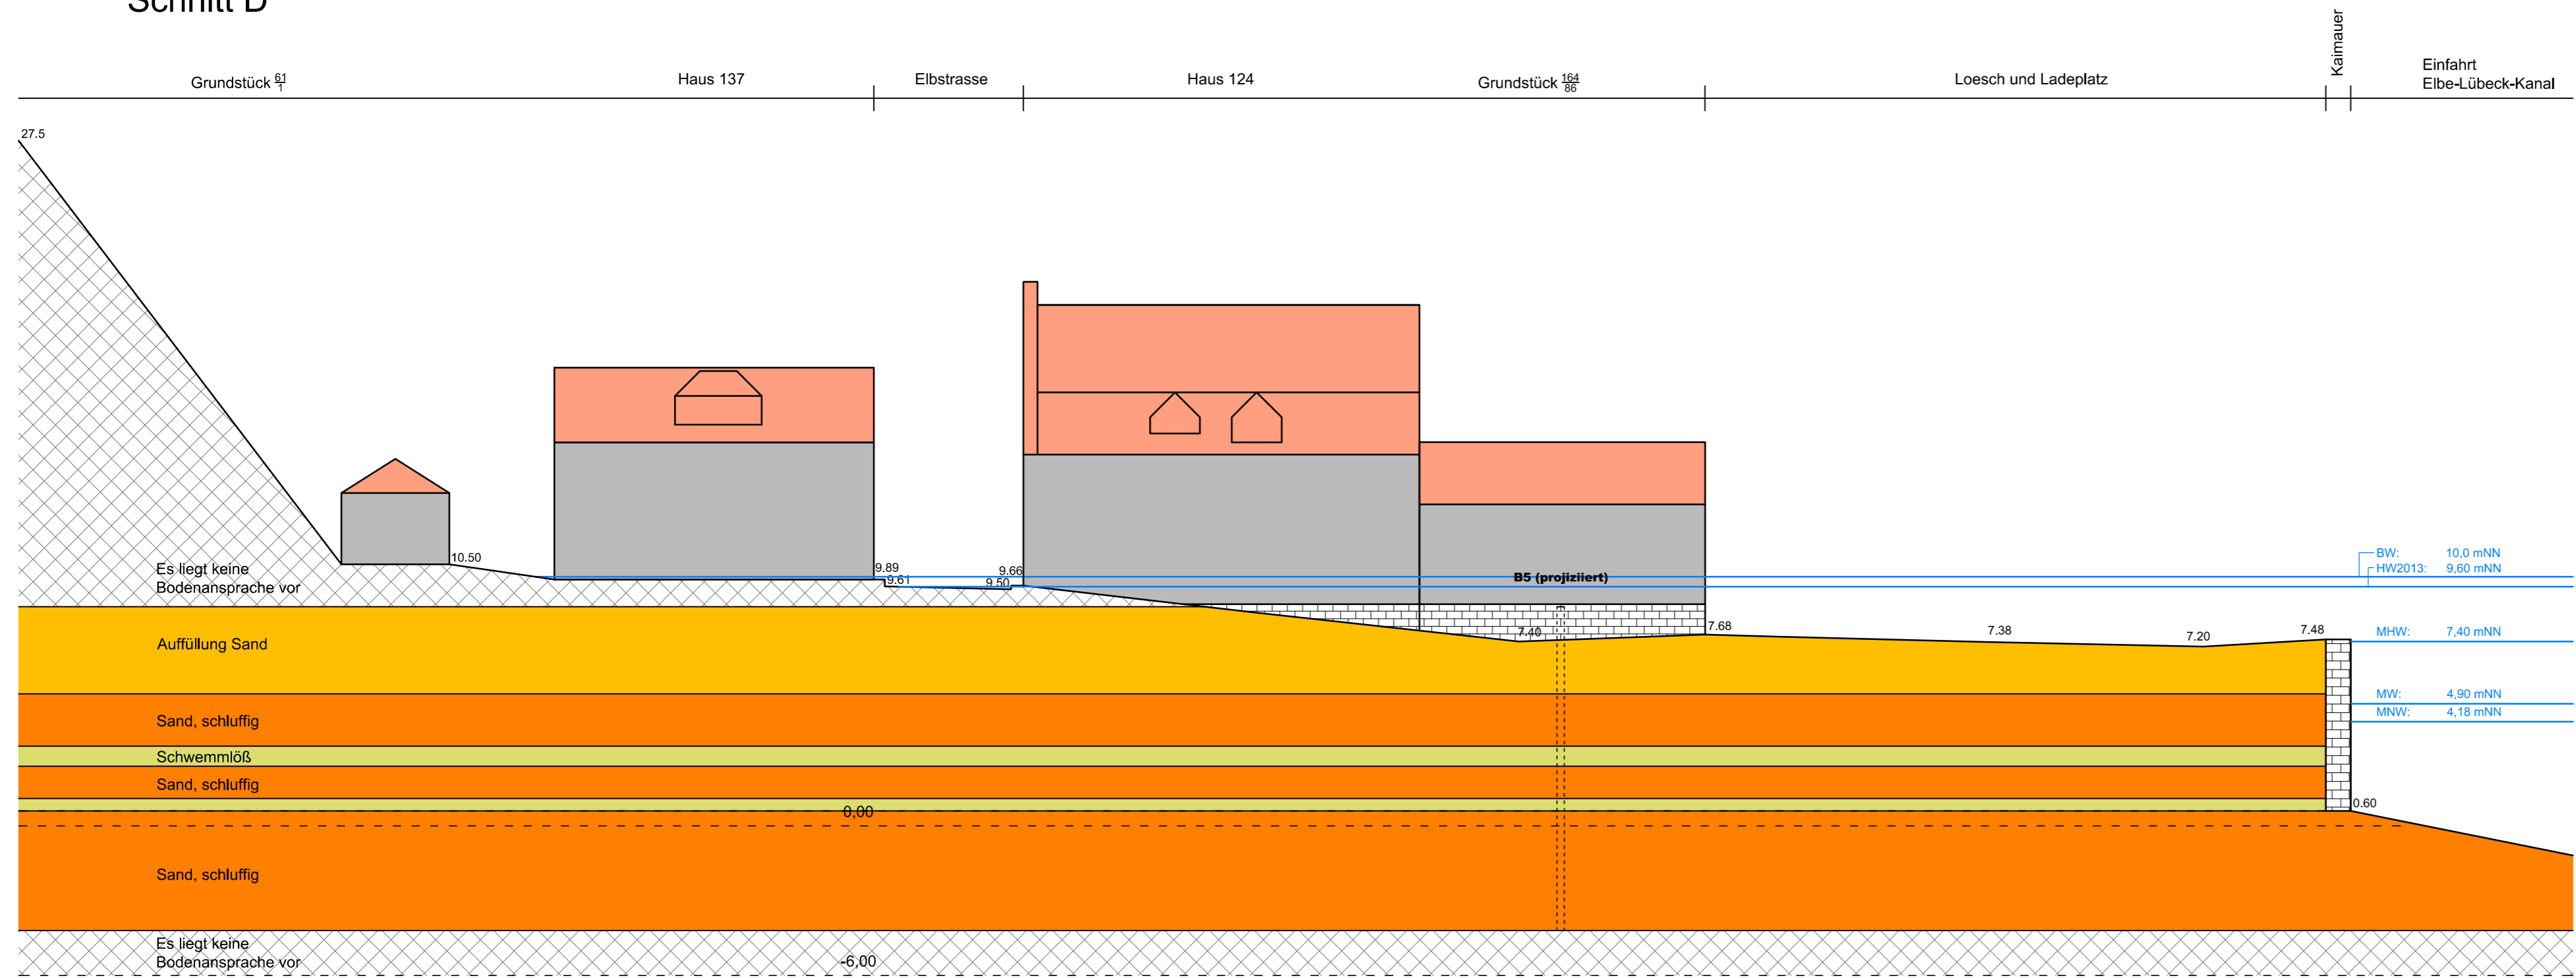

D			
C			
B			
A			
	Änderungen	Datum	Bearb. Geprüft

melchior + wittpohl Ingenieurgesellschaft

konsalt STUDIO URBANE LANDSCHAFTEN
Deecke Architekten

Stadt Lauenburg / Elbe
Der Bürgermeister
Stadtentwicklungsamt
-Bauverwaltung-

Hochwasserschutz Lauenburg

Anlage
13.4

Schnitt D

Projekt Nr.: 14-001	Maßstab: 1:200	Gezeichnet: k
Zeichnung Nr.: B-S-01_04	Datum: 27.06.2014	Bearbeitet: c
Datei: B-S-01_06.dwg	Blattgröße: 770 x 297	Geprüft: c