Schnitt E

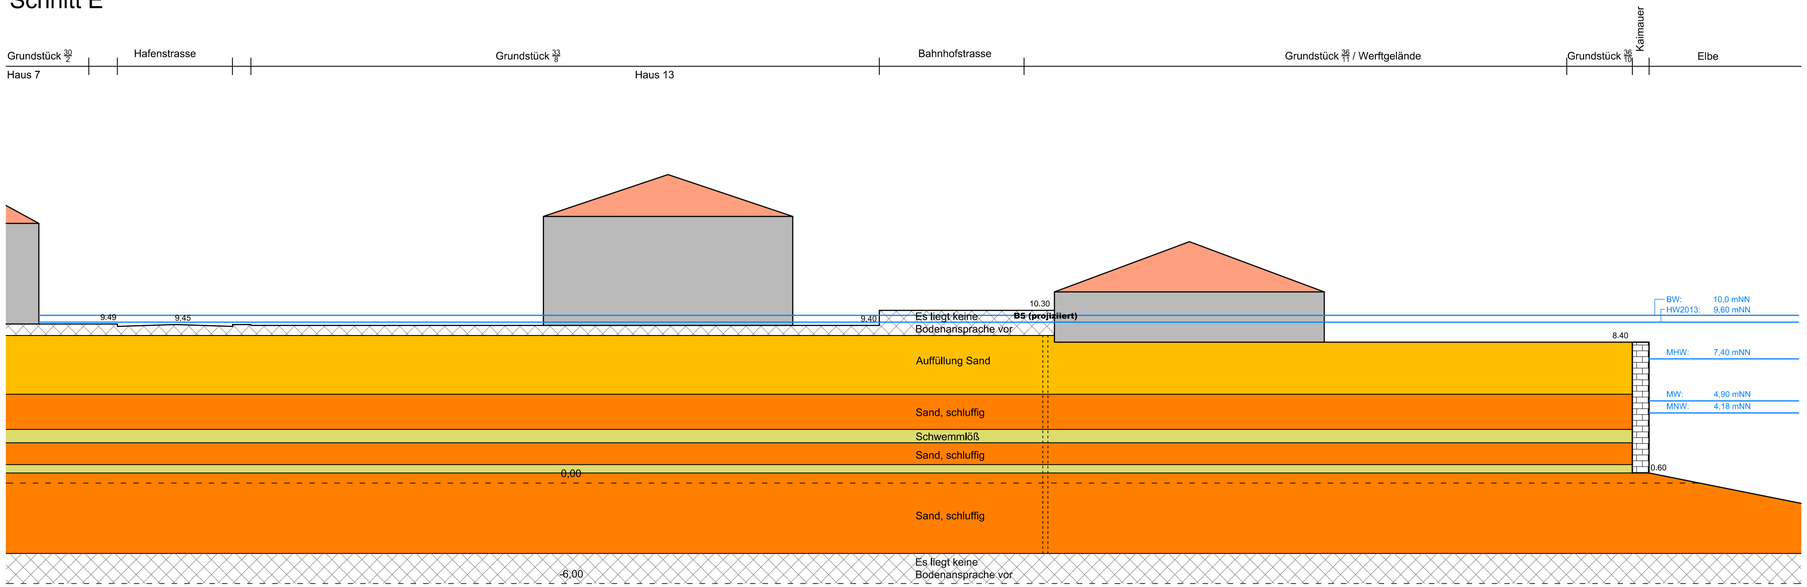

D				
C				
B				
A				
	Änderungen	Datum	Bearb.	Geprüft

melchior + wittpohl Ingenieurgesellschaft

konsalt
STUDIO URBANE LANDSCHAFTEN
Deecke Architekten

Stadt Lauenburg / Elbe
Der Bürgermeister
Stadtentwicklungsamt
-Bauverwaltung-

Hochwasserschutz Lauenburg

Anlage **13.5**

Schnitt E

Projekt Nr.:	14-001	Maßstab:	1:200	Gezeichnet :	k
Zeichnung Nr.:	B-S-01_05	Datum:	27.06.2014	Bearbeitet:	c
Datei:	B-S-01_06.dwg	Blattgröße:	770 x 297	Geprüft:	c