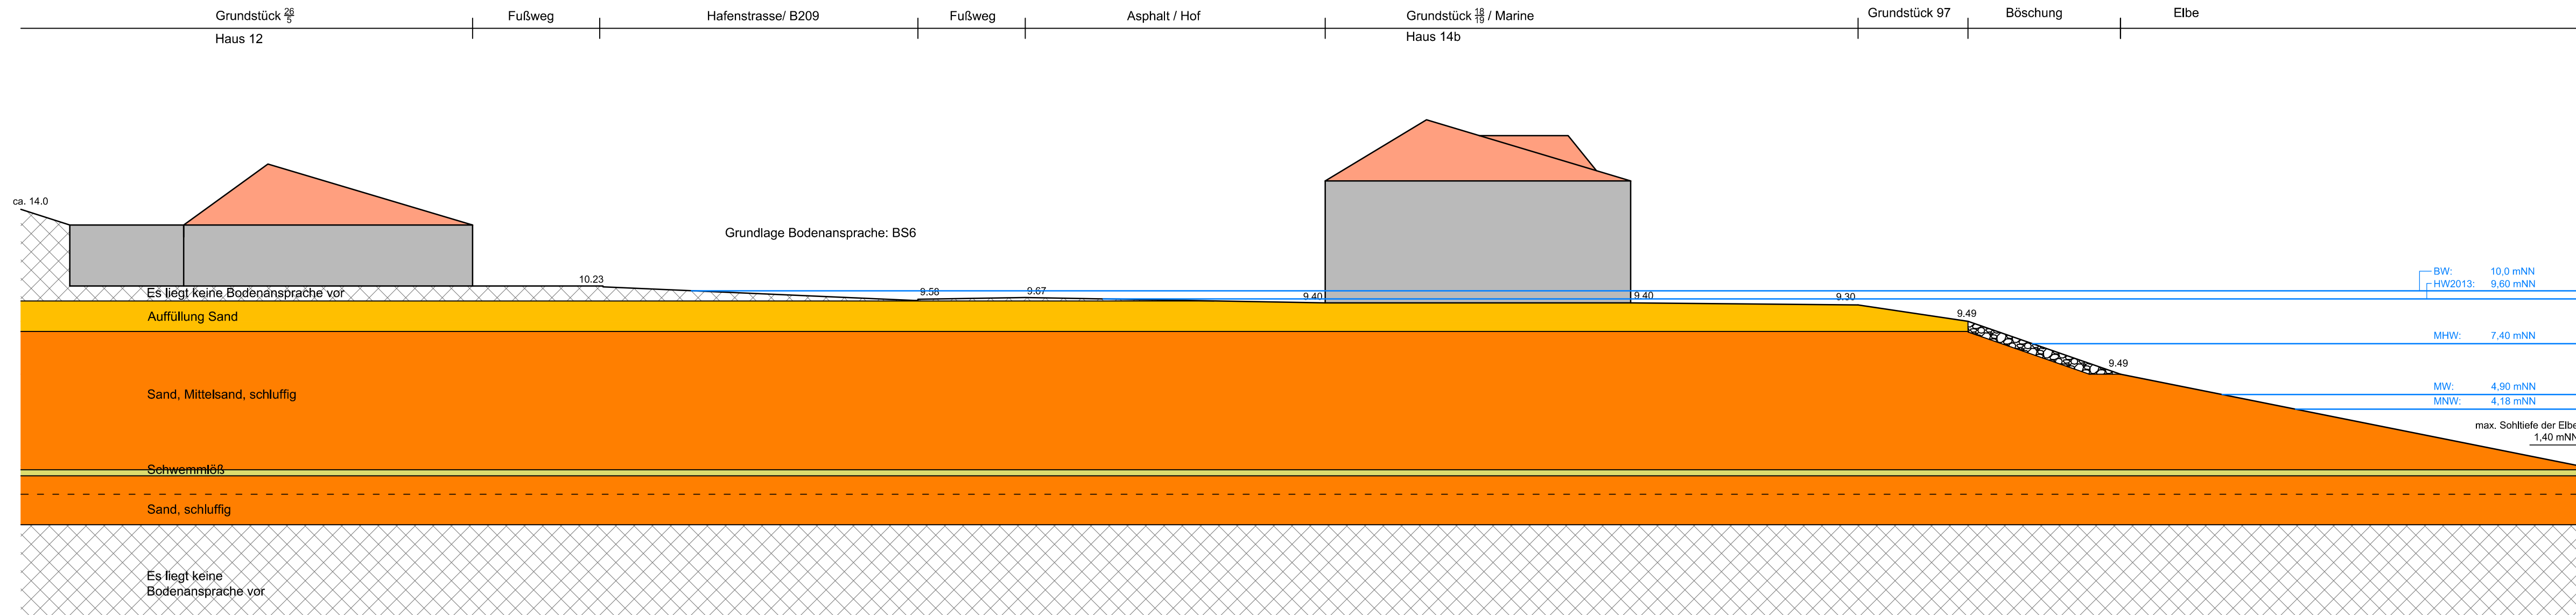

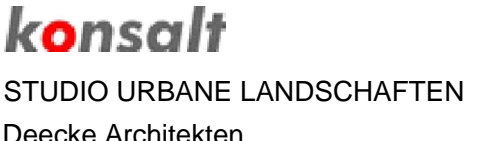


Schnitt F



D			
C			
B			
A			
	Änderungen	Datum	Bearb. Geprüft

Stadt Lauenburg / Elbe
 Der Bürgermeister
 Stadtentwicklungsamt
 -Bauverwaltung-

Hochwasserschutz Lauenburg	Anlage
Schnitt F	13.6

Projekt Nr.: 14-001	Maßstab: 1:200	Gezeichnet: K
Zeichnung Nr.: B-S-01_06	Datum: 27.06.2014	Bearbeitet: C
Datei: B-S-01_06.dwg	Blattgröße: 800 x 297	Geprüft: C