


Amtliche Bekanntmachung der Stadt Lauenburg/Elbe

Bebauungsplan Nr. 88 „Familienzentrum Graf-Bernhard-Ring“

Entwurfs- u. Auslegungsbeschluss gem. § 3 Absatz 2 Baugesetzbuch (BauGB)

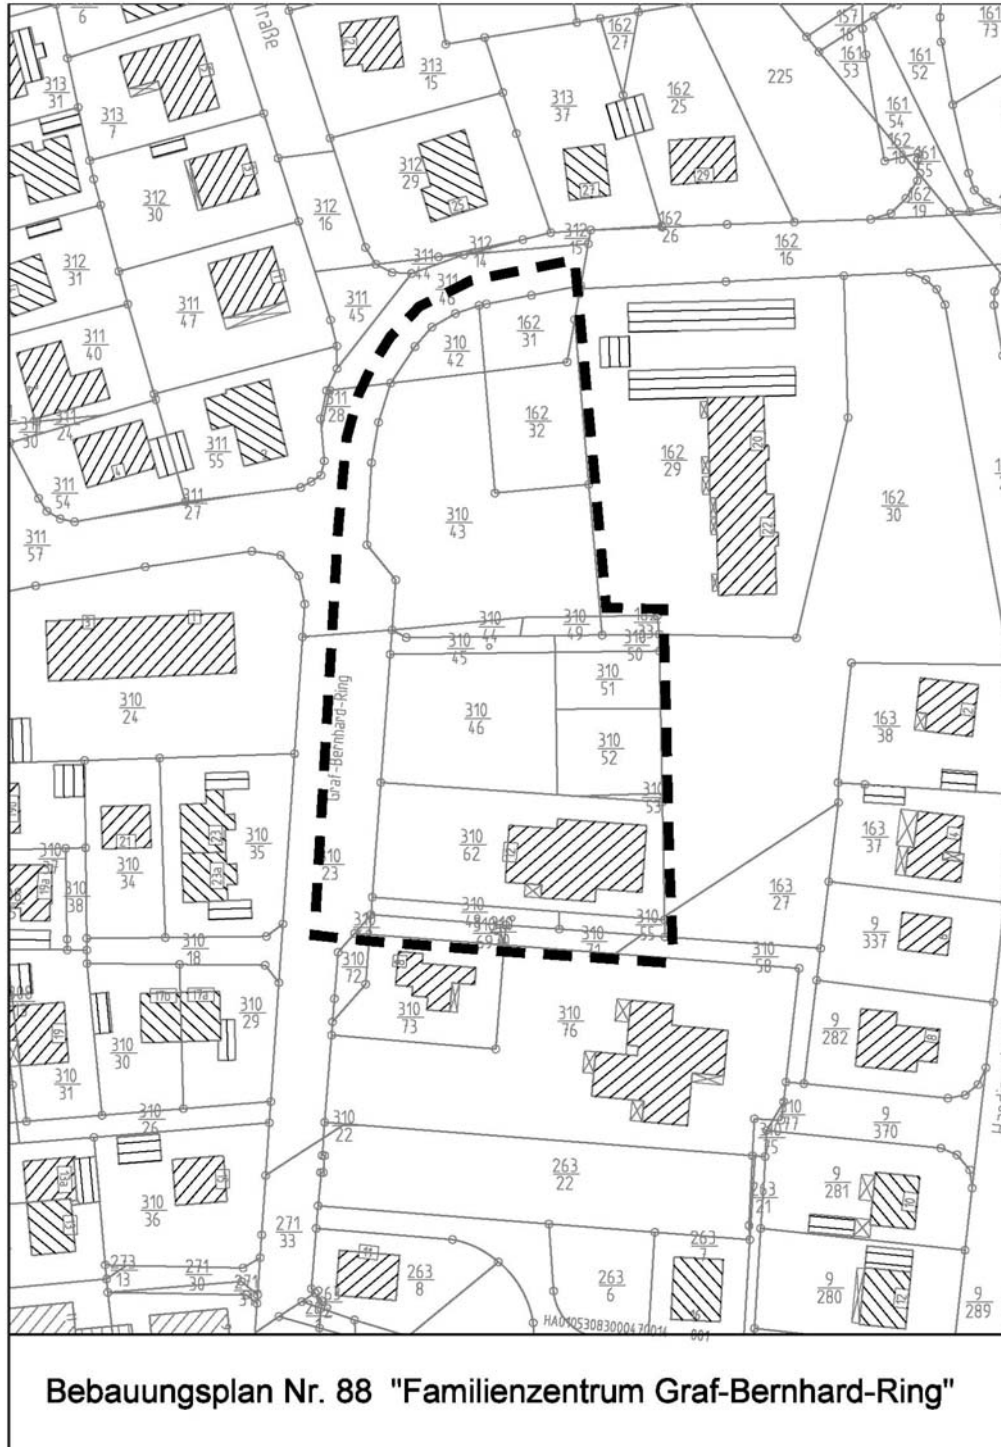

Der Entwurf des Bebauungsplanes Nr. 88 „Familienzentrum Graf-Bernhard-Ring“ einschließlich Begründung wurde vom Bau- und Planungsausschuss der Stadt Lauenburg/Elbe am 18.08.2008 als Entwurf beschlossen. Ziel dieses

Bebauungsplanes ist die Errichtung eines Familienzentrums mit Kindertagesstätte und Bildungs-/Beratungsangeboten.

Der im Bau- und Planungsausschuss der Stadt Lauenburg/Elbe am 18.08.2008 gebilligte und zur Auslegung bestimmte Entwurf des Bebauungsplanes Nr. 88 „Familienzentrum Graf-Bernhard-Ring“ sowie der Entwurf der Begründung liegen in der Zeit vom **15.09.** bis zum **14.10.2008** im Amt für Planung und Bauen der Stadt Lauenburg/Elbe, Amtsplatz 5, Zimmer 7, 21481 Lauenburg während der Dienststunden (montags bis freitags von 8.00 bis 12.00 Uhr, donnerstags von 15.00 bis 18.00 Uhr) –sowie nach Vereinbarung- öffentlich aus.

Während der Auslegungsfrist können alle an der Planung Interessierten die Planungsunterlagen einsehen und Anregungen hierzu schriftlich oder während der Dienststunden zur Niederschrift vorbringen. Nicht fristgerecht abgegebene Stellungnahmen können bei der Beschlussfassung über den Bebauungsplan unberücksichtigt bleiben, wenn die Stadt den Inhalt nicht kannte und nicht hätte kennen müssen und deren Inhalt für die Rechtmäßigkeit des Bebauungsplanes nicht von Bedeutung ist.

Einwendungen, die im Rahmen der Auslegung nicht oder verspätet geltend gemacht werden, aber hätten geltend gemacht werden können, machen einen Normenkontrollantrag nach § 47 Verwaltungsgerichtsordnung (VwGO) unzulässig.

Der Bau- und Planungsausschuss der Stadt Lauenburg/Elbe hat in seiner Sitzung am 18.08.2008 beschlossen den Bebauungsplan als Bebauungsplan der Innenentwicklung im beschleunigten Verfahren gem. § 13 a BauGB ohne Durchführung einer Umweltprüfung gem. § 2 Absatz 4 BauGB aufzustellen.

Der rechtskräftige Bebauungsplan Nr. 25/IV (StadtmoorIII/Spitzort – Teilbereich West), in Kraft getreten 03.10.1979, wird durch die Aufstellung des Bebauungsplanes Nr. 88 „Familienzentrum Graf-Bernhard-Ring“ in Teilbereichen überplant.

Lauenburg/Elbe, den 29.08.2008

Heuer
Bürgermeister