


# Amtliche Bekanntmachung der Stadt Lauenburg/Elbe

Aufstellung des Bebauungsplanes Nr. 83 „Nördlicher Ortskern – Bereich zwischen Post, südlichem Büchener Weg, östlicher Reeperbahn“ gemäß § 2 Absatz 1 Baugesetzbuch (BauGB)

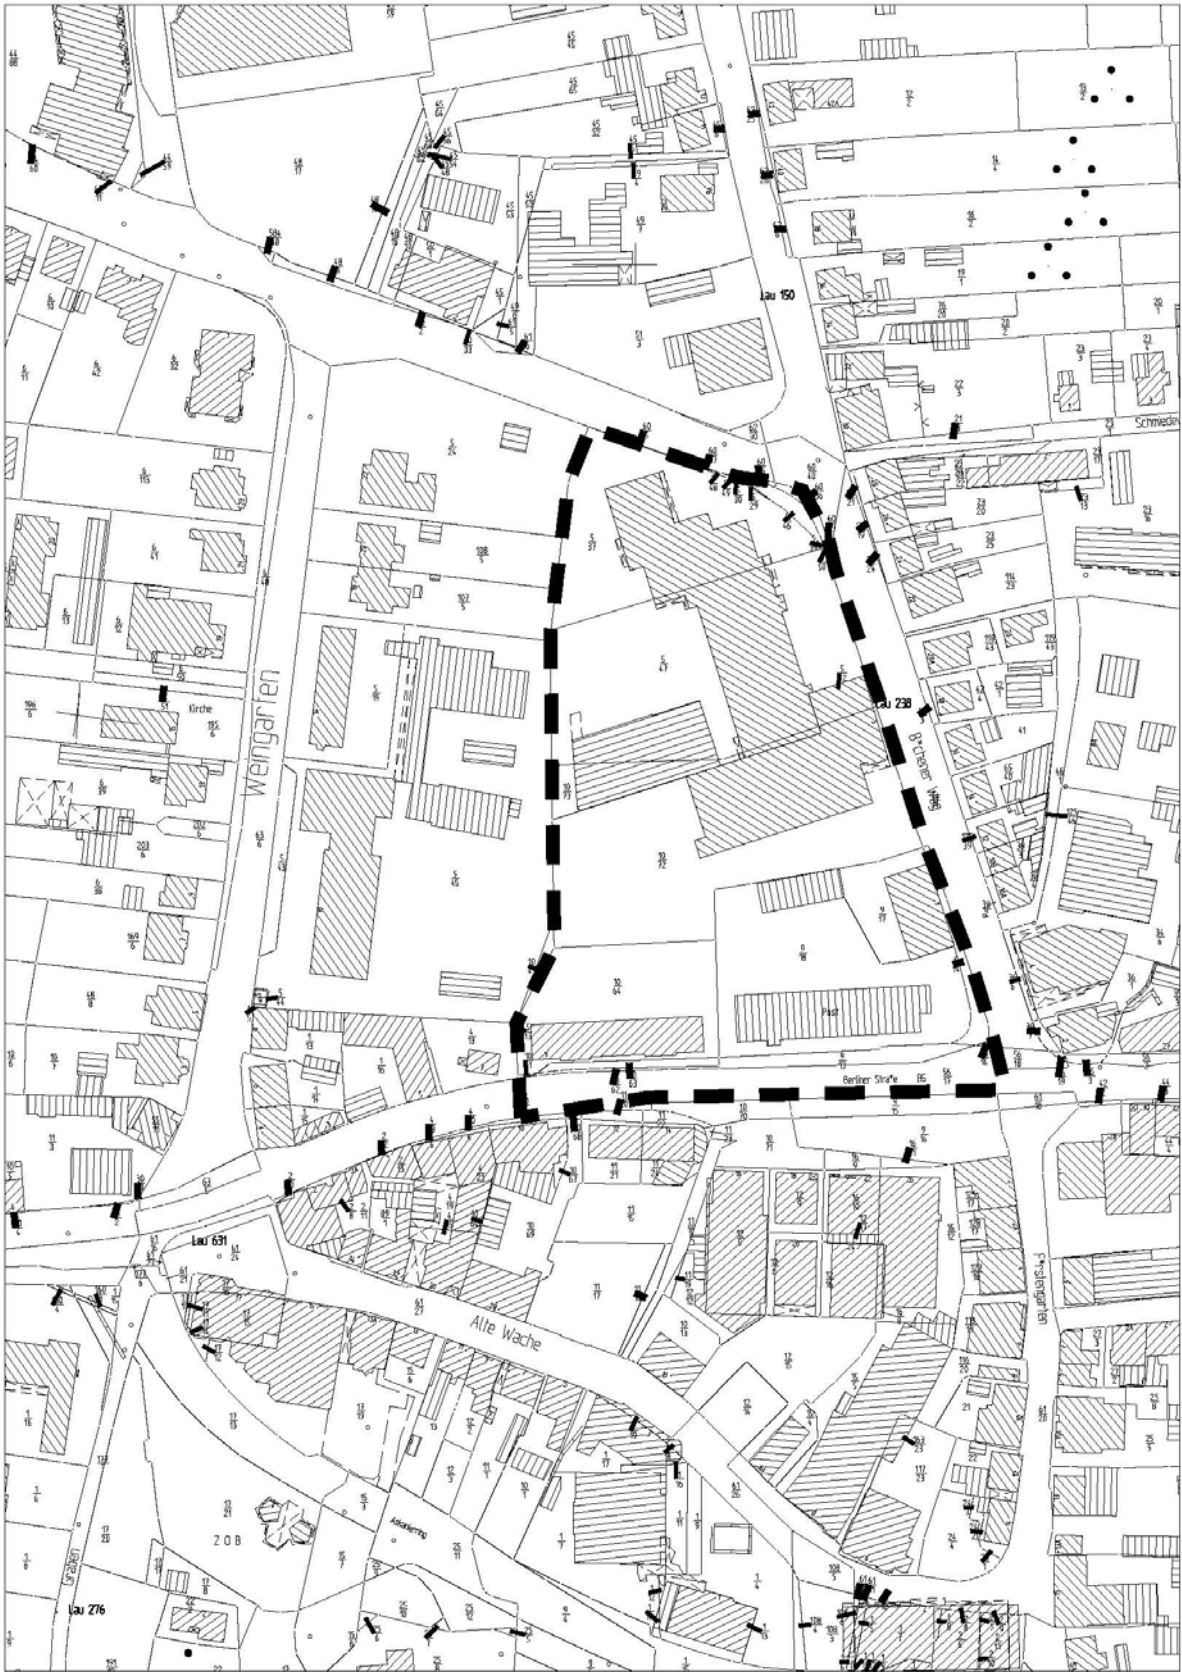

Die Stadtvertretung der Stadt Lauenburg/Elbe hat in ihrer Sitzung am 27.04.2005 beschlossen, den Bebauungsplan Nr. 83 „Nördlicher Ortskern - Bereich zwischen Post, südlichem Büchener Weg, östlicher Reeperbahn“ aufzustellen. Planungsziel ist die Entwicklung und Stabilisierung von innerstädtischen Funktionen.

Dieser Beschluss wird hiermit bekannt gemacht.

Lauenburg/Elbe, den 23.06.2009

Heuer  
Bürgermeister