


Schnitt A

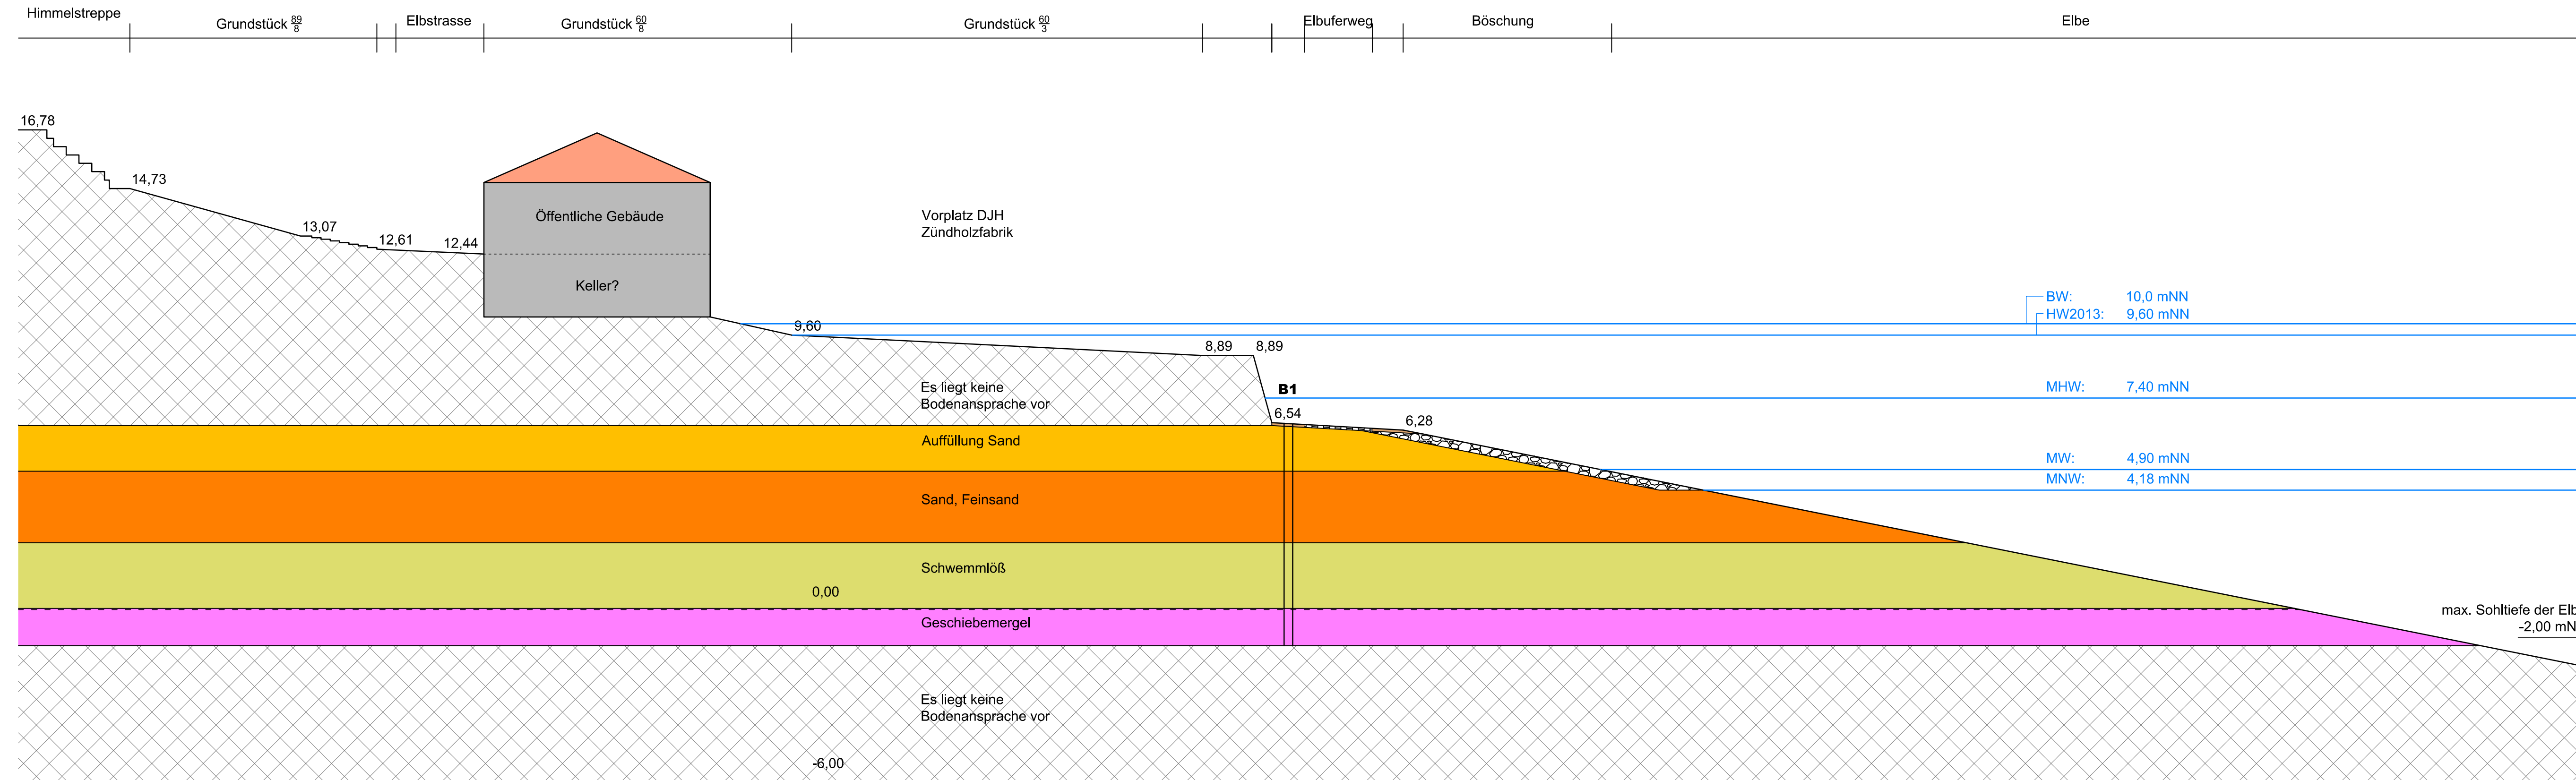

D			
C			
B			
A			
	Änderungen	Datum	Bearb. Geprüft




Stadt Lauenburg / Elbe
 Der Bürgermeister
 Stadtentwicklungsamt
 -Bauverwaltung-

Hochwasserschutz Lauenburg
Schnitt A

Anlage
13.1

Projekt Nr.: 14-001	Maßstab: 1:125	Gezeichnet: K
Zeichnung Nr.: B-S-01_03	Datum: 27.06.2014	Bearbeitet: C
Datei: B-S-01_06.dwg	Blattgröße: 890 x 297	Geprüft: C